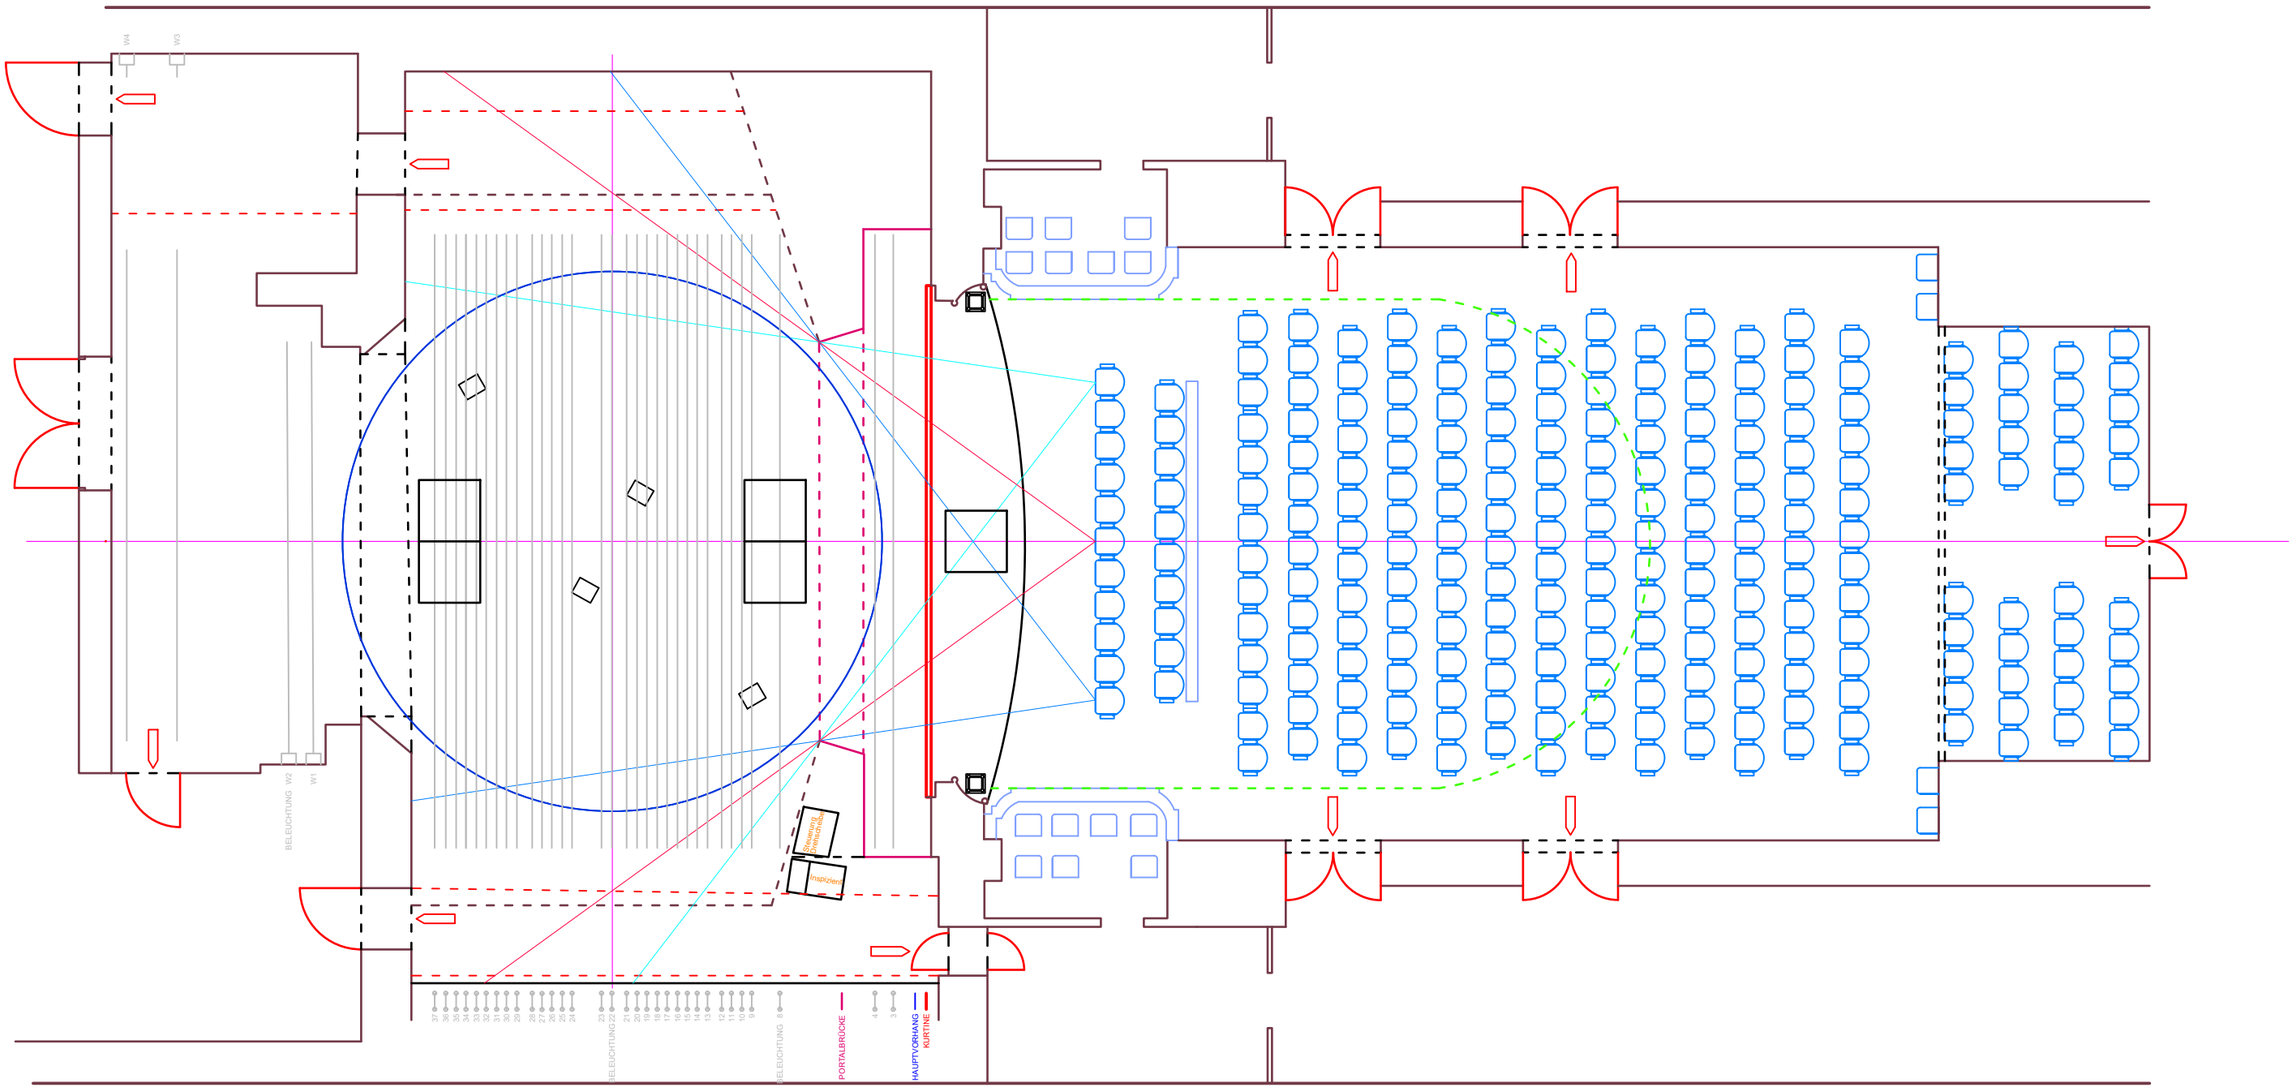

32 Handkonterzüge:
Nutzlast Zug Z3-Z4: 190 kg / Punkt-Feldlast 125 kg
Nutzlast Zug Z8-Z37: 170 kg / Einzellast u. Seil 130 kg
Einzellast Feldmitte 65kg

4 Maschinenzüge Hinterbühne:
Nutzlast Zug W1-W4: 100 kg gleichm. Verteilt

8 Kettenzüge Schnürboden:
Nutzlast Kettenzug 1-8, TOPCAT S1: 500kg

Nutzlast Portalbrücke: 300kg

Zuglattenlänge Zug Z3-Z4: 10 m (Schienengeführt)
Zuglattenlänge Zug Z8-Z37: 8 m (10 m mit Ausschub)
Zuglattenlänge Zug W1-W2: 6,5 m
Zuglattenlänge Zug W3-W4: 8 m

Geschwindigkeiten:
Zug W1 - W4: 0,14m/s

Tragfähigkeit Bühne: 400kg/m²
Tragfähigkeit Drehscheibe: 400kg/m²
Tragfähigkeit Versenkungsdeckel: 400kg/m²
Tragfähigkeit Gesamt: 8.000kg

Projekt: PRODUKTIONSNAME
Dateiname: Grosses Haus_Grundriß.dwg
gezeichnet: NAME
Datum: 25.08.2026
Maßstab: 1 : 100
Format: DIN A3

LANDESTHEATER NIEDERÖSTERREICH

Rathausplatz 11
3100 St. Pölten

Tel.:+43 2742/908060
www.landestheater.net

Diese Zeichnung ist geistiges Eigentum des Landestheaters NÖ und darf ohne unserer Genehmigung weder verwendet, noch kopiert oder dritten Personen zugänglich gemacht werden.