


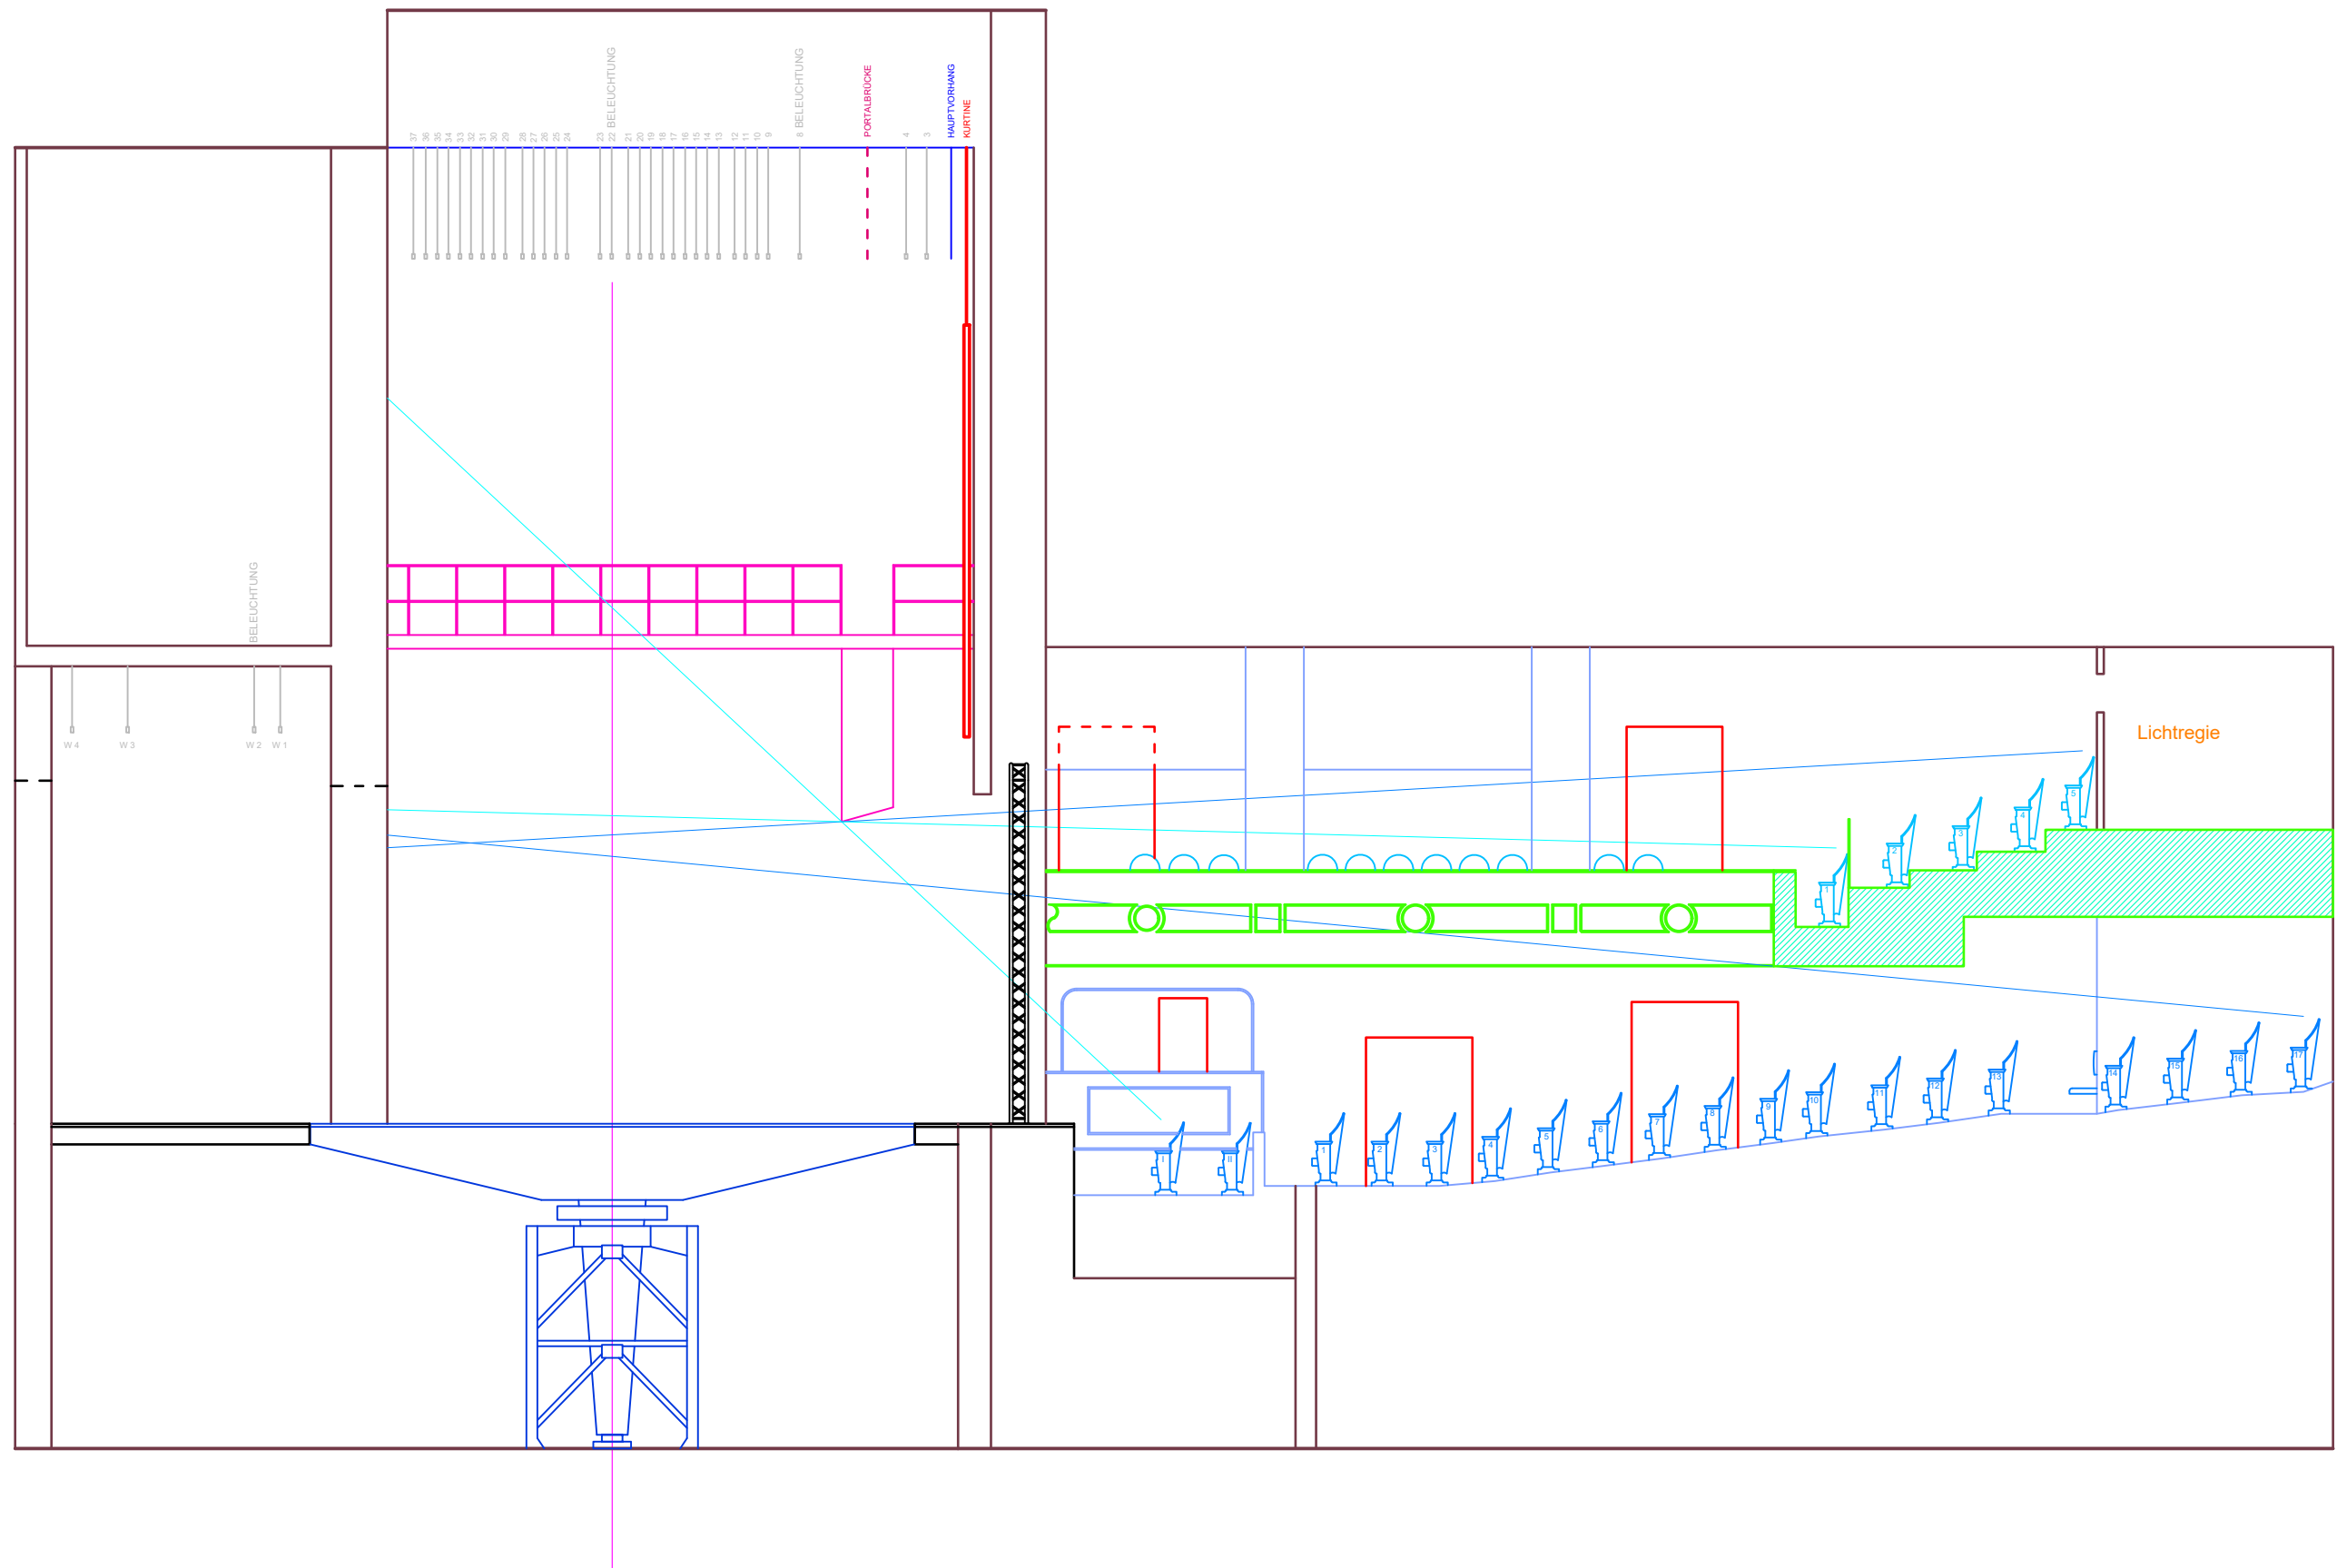

32 Handkonterzüge: Nutzlast Zug Z3-Z4: 190 kg / Punkt-Feldlast 125 kg Nutzlast Zug Z8-Z37: 170 kg / Einzellast u. Seil 130 kg Einzellast Feldmitte 65kg	Zuglattenlänge Zug Z3-Z4: 10 m (Schienengeführt) Zuglattenlänge Zug Z8-Z37: 8 m (10 m Mit Ausschub) Zuglattenlänge Zug W1-W2: 6,5 m Zuglattenlänge Zug W3-W4: 8 m	Tragfähigkeit Bühne: 400kg/m² Tragfähigkeit Drehscheibe: 400kg/m² Tragfähigkeit Versenkungsdeckel: 400kg/m² Tragfähigkeit Gesamt: 8.000kg	<table><tr><td>Projekt: PRODUKTIONSNAME</td><td colspan="3">Dateiname: Grosses Haus_Grundriß.dwg</td><td rowspan="2">Rathausplatz 11 3100 St. Pölten Tel.:+43 2742/908060 www.landestheater.net</td></tr><tr><td>gezeichnet: NAME</td><td>Datum: 25.08.2026</td><td>Maßstab: 1 : 100</td><td>Format: DIN A3</td></tr></table>	Projekt: PRODUKTIONSNAME	Dateiname: Grosses Haus_Grundriß.dwg			Rathausplatz 11 3100 St. Pölten Tel.:+43 2742/908060 www.landestheater.net	gezeichnet: NAME	Datum: 25.08.2026	Maßstab: 1 : 100	Format: DIN A3
Projekt: PRODUKTIONSNAME	Dateiname: Grosses Haus_Grundriß.dwg			Rathausplatz 11 3100 St. Pölten Tel.:+43 2742/908060 www.landestheater.net								
gezeichnet: NAME	Datum: 25.08.2026	Maßstab: 1 : 100	Format: DIN A3									
4 Maschinenzüge Hinterbühne: Nutzlast Zug W1-W4: 100 kg gleichm. Verteilt	Geschwindigkeiten: Zug W1 - W4: 0,14m/s		<table><tr><td></td><td>LANDESTHEATER NIEDERÖSTERREICH</td></tr></table>		LANDESTHEATER NIEDERÖSTERREICH	Diese Zeichnung ist geistiges Eigentum des Landestheaters NO und darf ohne unserer Genehmigung weder verwendet, noch kopiert oder dritten Personen zugänglich gemacht werden.						
	LANDESTHEATER NIEDERÖSTERREICH											
8 Kettenzüge: Nutzlast Kettenzug 1-8, TOPCAT S1: 500kg Nutzlast Portalbrücke: 300kg												