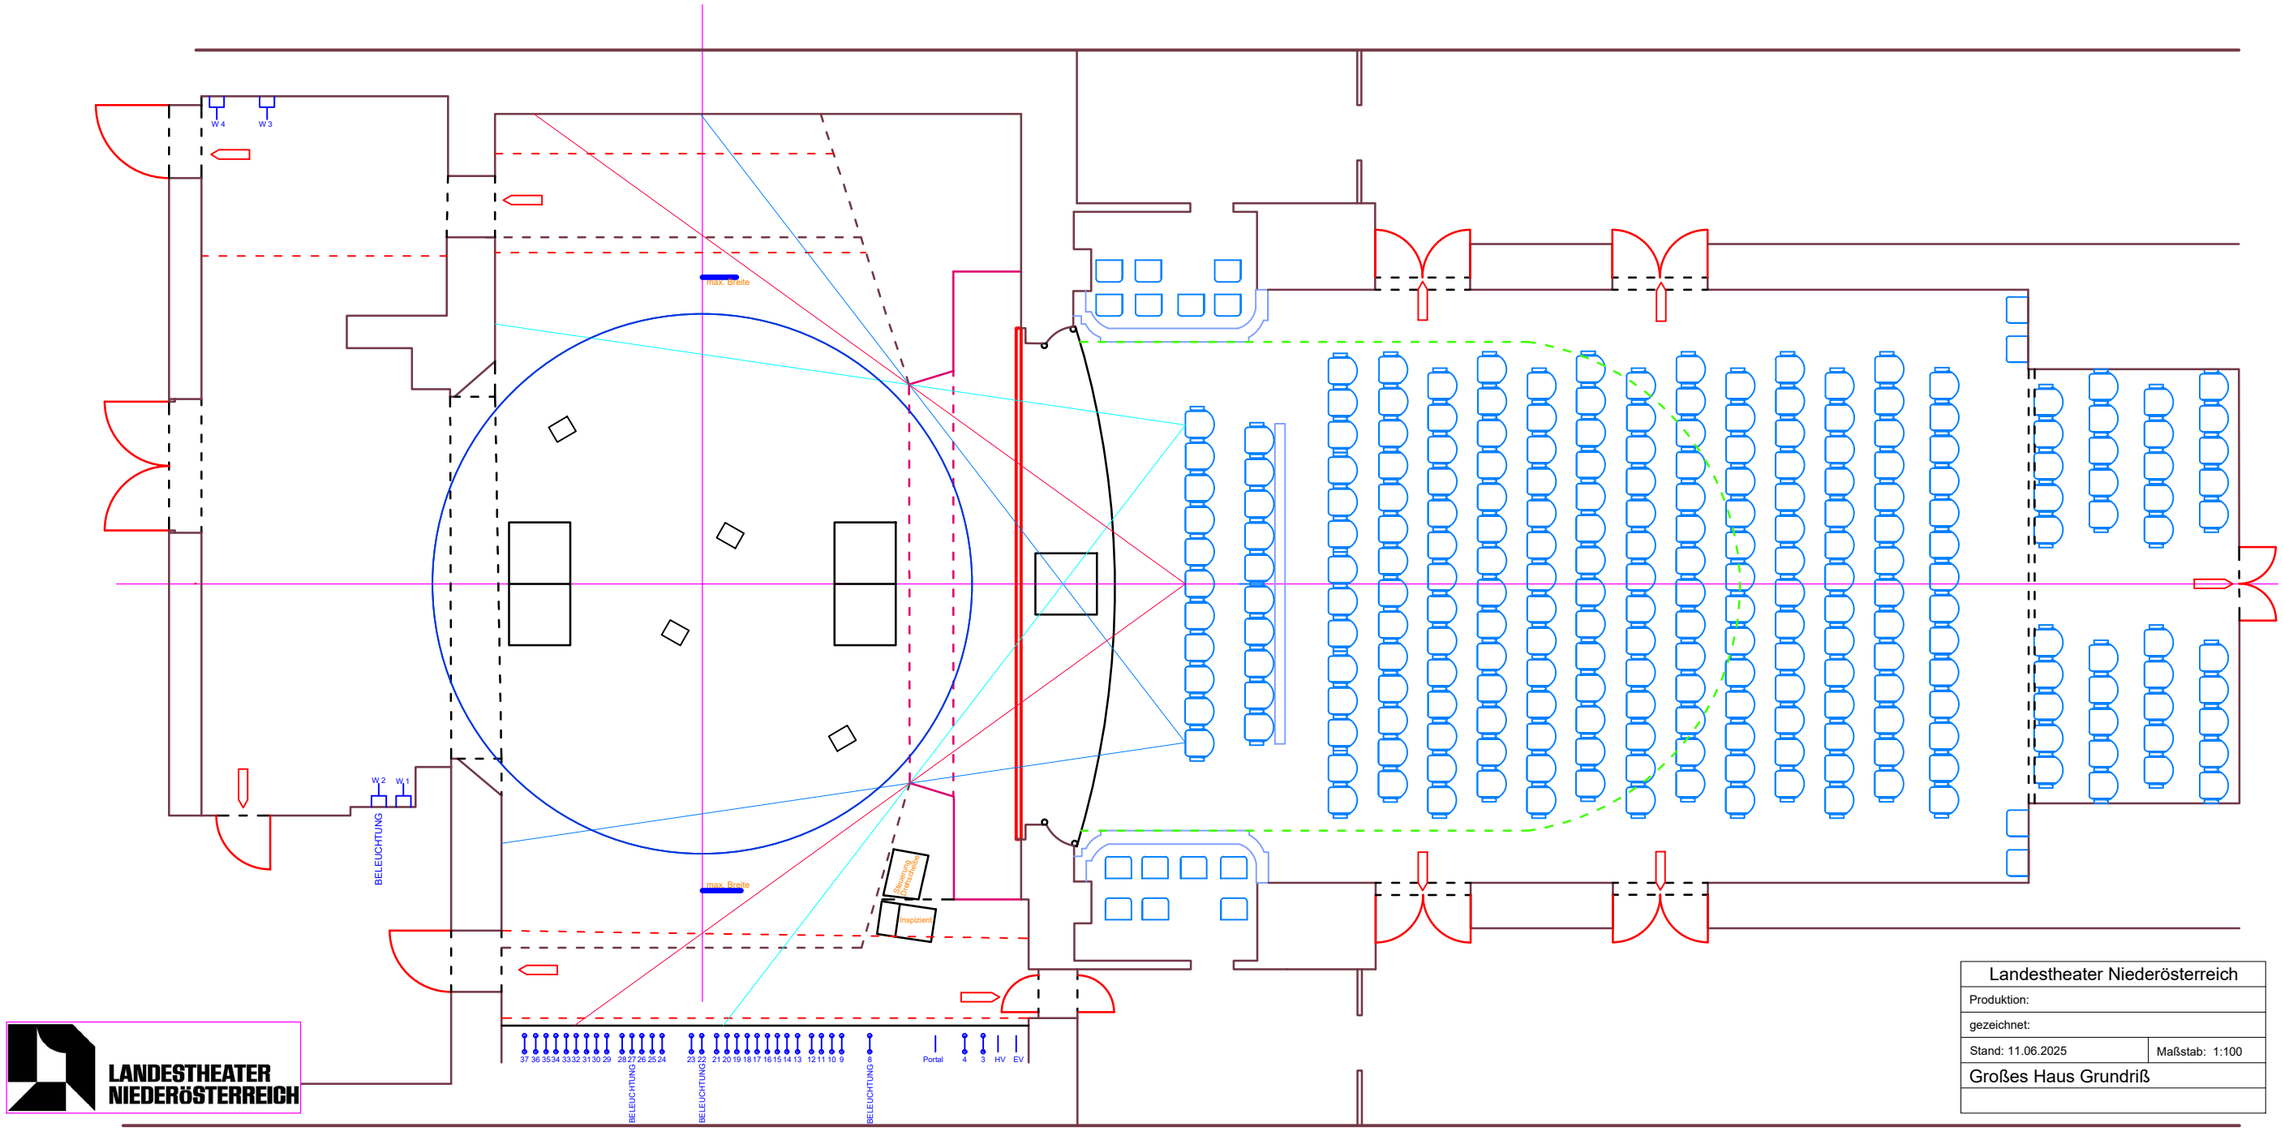

Landestheater Niederösterreich	
Produktion:	
gezeichnet:	
Stand: 11.06.2025	Maßstab: 1:100
Großes Haus Grundriß	